


Denna ritning är uteslutande HusCompagniets egendom och får EJ kopieras förevisas eller utlämnas till annan person eller utnyttjas för tillverkning till annan än oss.

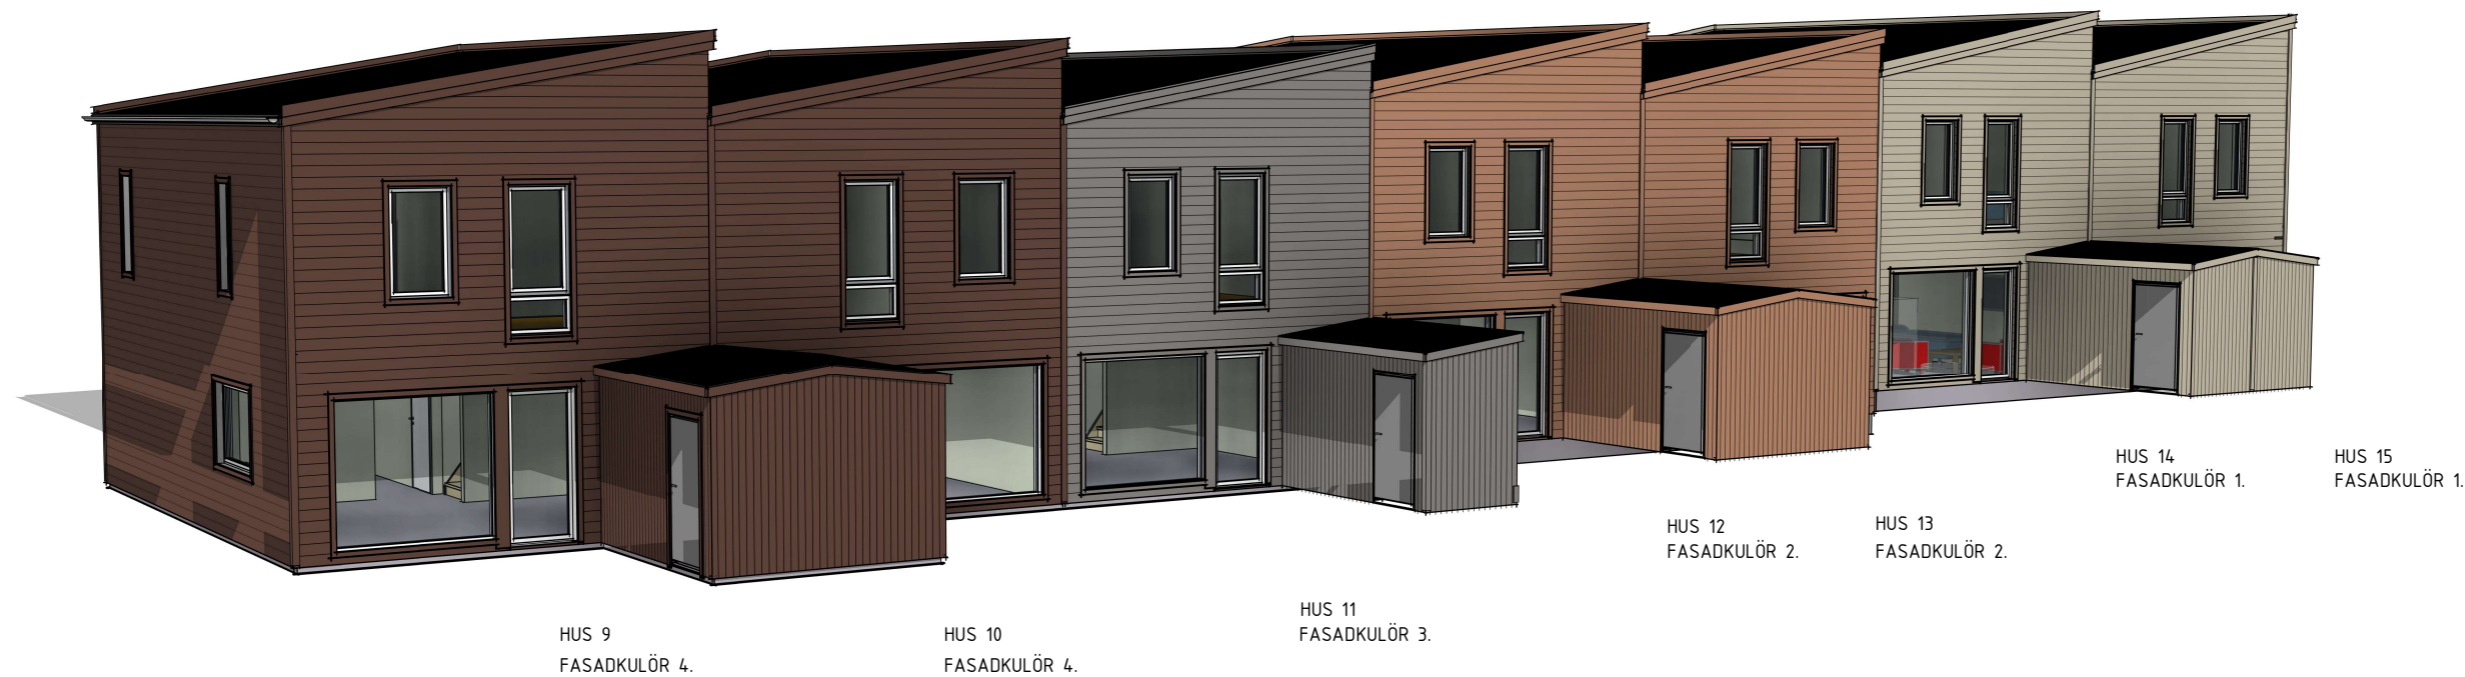

HUS 9
FASADKULÖR 4.

HUS 10
FASADKULÖR 4.

HUS 11
FASADKULÖR 3.

HUS 12
FASADKULÖR 2.

HUS 13
FASADKULÖR 2.

HUS 14
FASADKULÖR 1.

HUS 15
FASADKULÖR 1.

3D VY - TRÄDGÅRDSSIDA



3D VY - FRÅN ENTRESIDA

FASAD/FODER/VINDSKIVOR - TRÄ NCS KOD VID RESP. HUS ENL. NR NEDAN

1. NCS S 3005-Y20R
2. NCS S 4020-Y50R
3. NCS S 5005-Y50R
4. NCS S 7010 Y70R

TAK
PLÅTDETALJER
FÖNSTER
DÖRRAR

- PAPP SVART
- ZINKMAGNESIUM
- ALUKLÄTT TRÄ RAL 7001
- RAL 7040



BET	ÄNDRINGEN AVSER	SIGN	DATUM
BYGGLOVSRITNING			
KOPPARMORA 2:224 MFL VÄRMDÖ KOMMUN			
 Box 154 447 24 Vårgårda 0322-23 20 00 info@vargardahus.se			
UPPDRAG.NR 8312	RITAD AV HEHE	ASM TOB	
DATUM 2025-04-14	TYPHUS HUS 9-15		
BRF HASSELSNOKEN			
FASADER 3D-VYER KULÖRER			
SKALA	NUMMER	BET	
	30-123		